


SITUACION DE LA VIVIENDA EN PLANTA GENERAL



SUPERFICIES UTILES PLANTA TIPO (2ª-5ª)				
PORTAL	L	VIVIENDA	TERRAZA 50%	TOTAL
10	B	56.25 M²	3.72 M²	59.97 M²

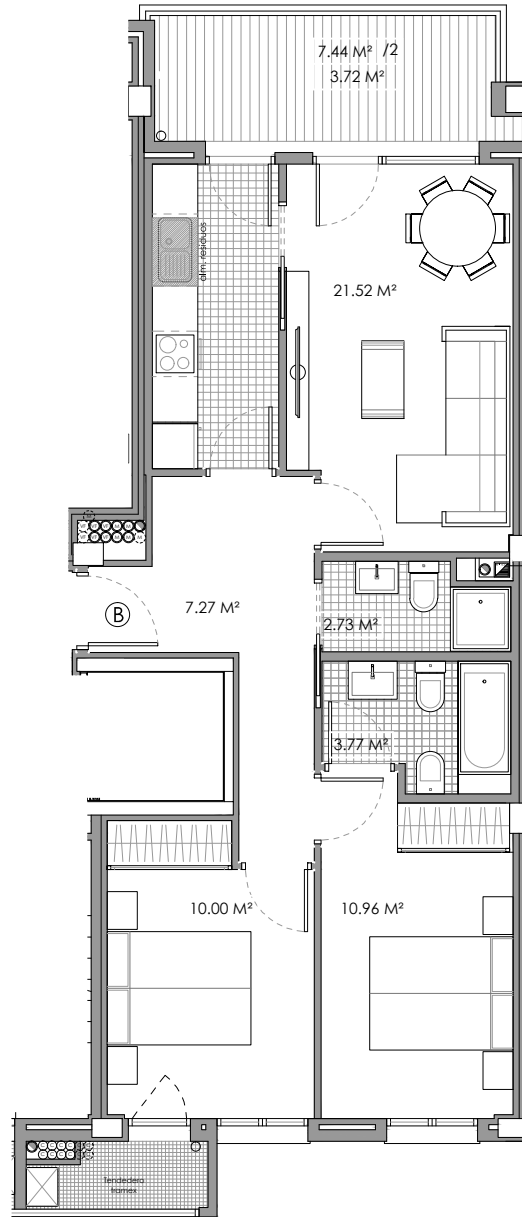

PORTAL 10 - PLANTA 3ª - VIVIENDA B
 VIVIENDAS PORTALES 7 Y 8 EN LA PARCELA 2 DEL AREA 16 ARETXABAETA

escala: 1/100