


SITUACION DE LA VIVIENDA EN PLANTA GENERAL



SUPERFICIES UTILES PLANTA TIPO (2ª-5ª)				
PORTAL	L	VIVIENDA	TERRAZA 50%	TOTAL
9	A	81.44 M ²	2.53 M ²	83.97 M ²

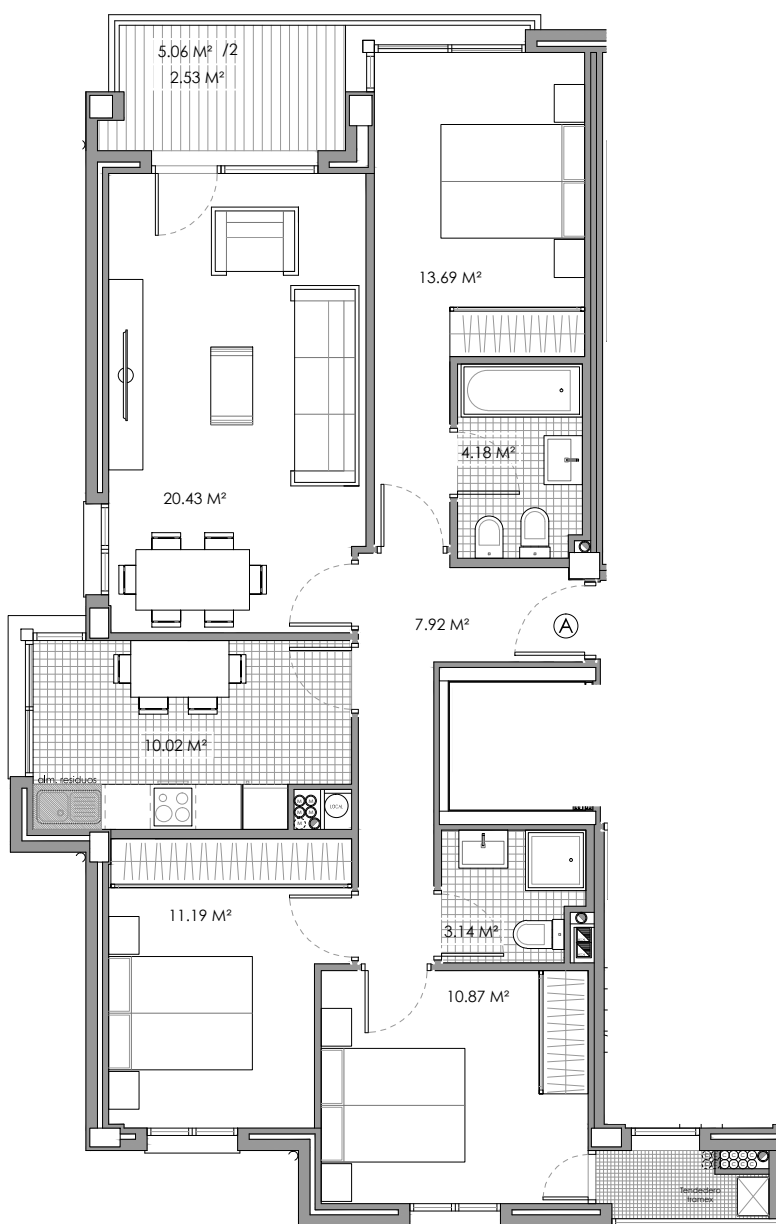

PORTAL 9 - PLANTA 4ª - VIVIENDA A
 VIVIENDAS PORTALES 7 Y 8 EN LA PARCELA 2 DEL AREA 16 ARETXABALETA

escala: 1/100