


SITUACION DE LA VIVIENDA EN PLANTA GENERAL

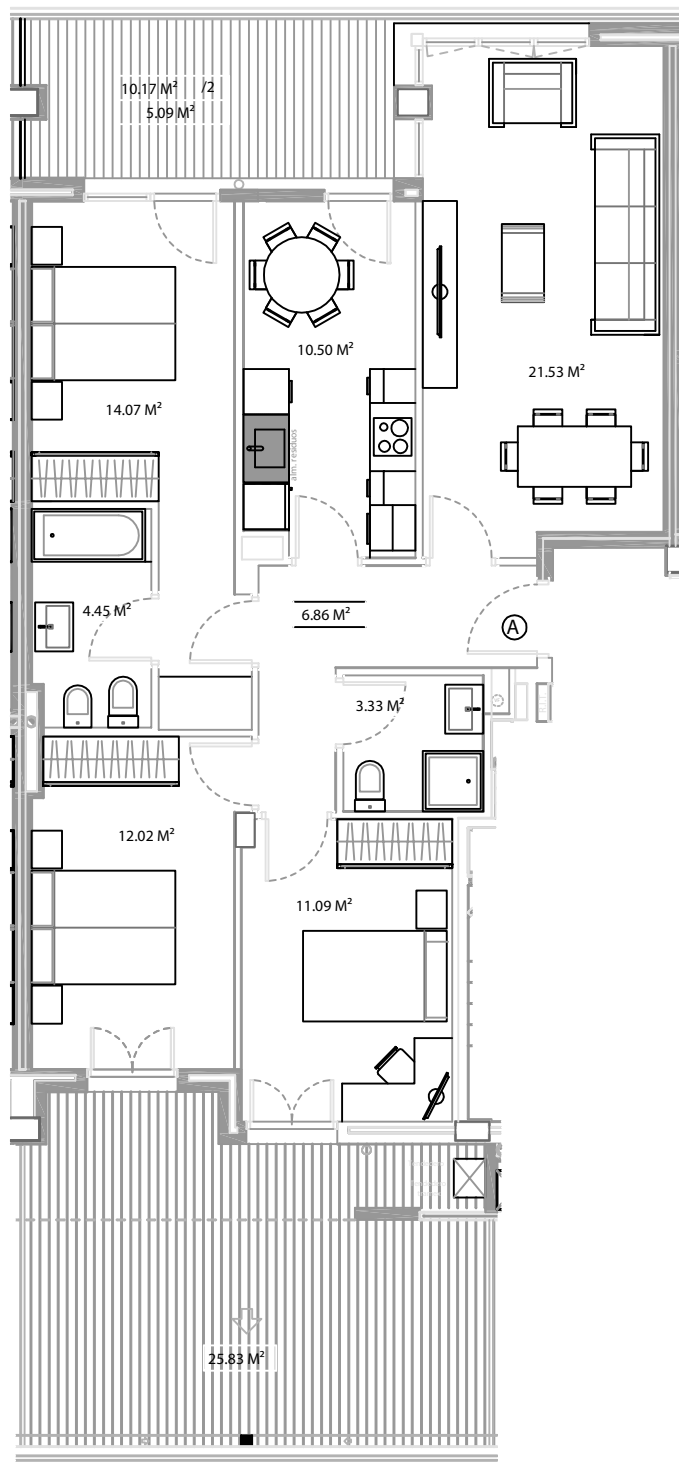

## PLANTA 1 - VIVIENDA A

SUPERFICIES UTILES PLANTA TIPO					
PORTAL	L	VIVIENDA	TERRAZA 50%	TOTAL	TERRAZA 100% (Elemento comun)
13	A	83.74 M <sup>2</sup>	5.09 M <sup>2</sup>	88.83 M <sup>2</sup>	25.83 M <sup>2</sup>

\* SUPERFICIE UTIL APROXIMADA

\* Documentación sujeta a las aprobaciones administrativas y licencia de construcción.

\* Esta información puede ser modificada por razones técnicas o comerciales.



**ORTUZAL PROMOCIONES S.L.**  
GRUPO ORTUIBAR