


SITUACION DE LA VIVIENDA EN PLANTA GENERAL

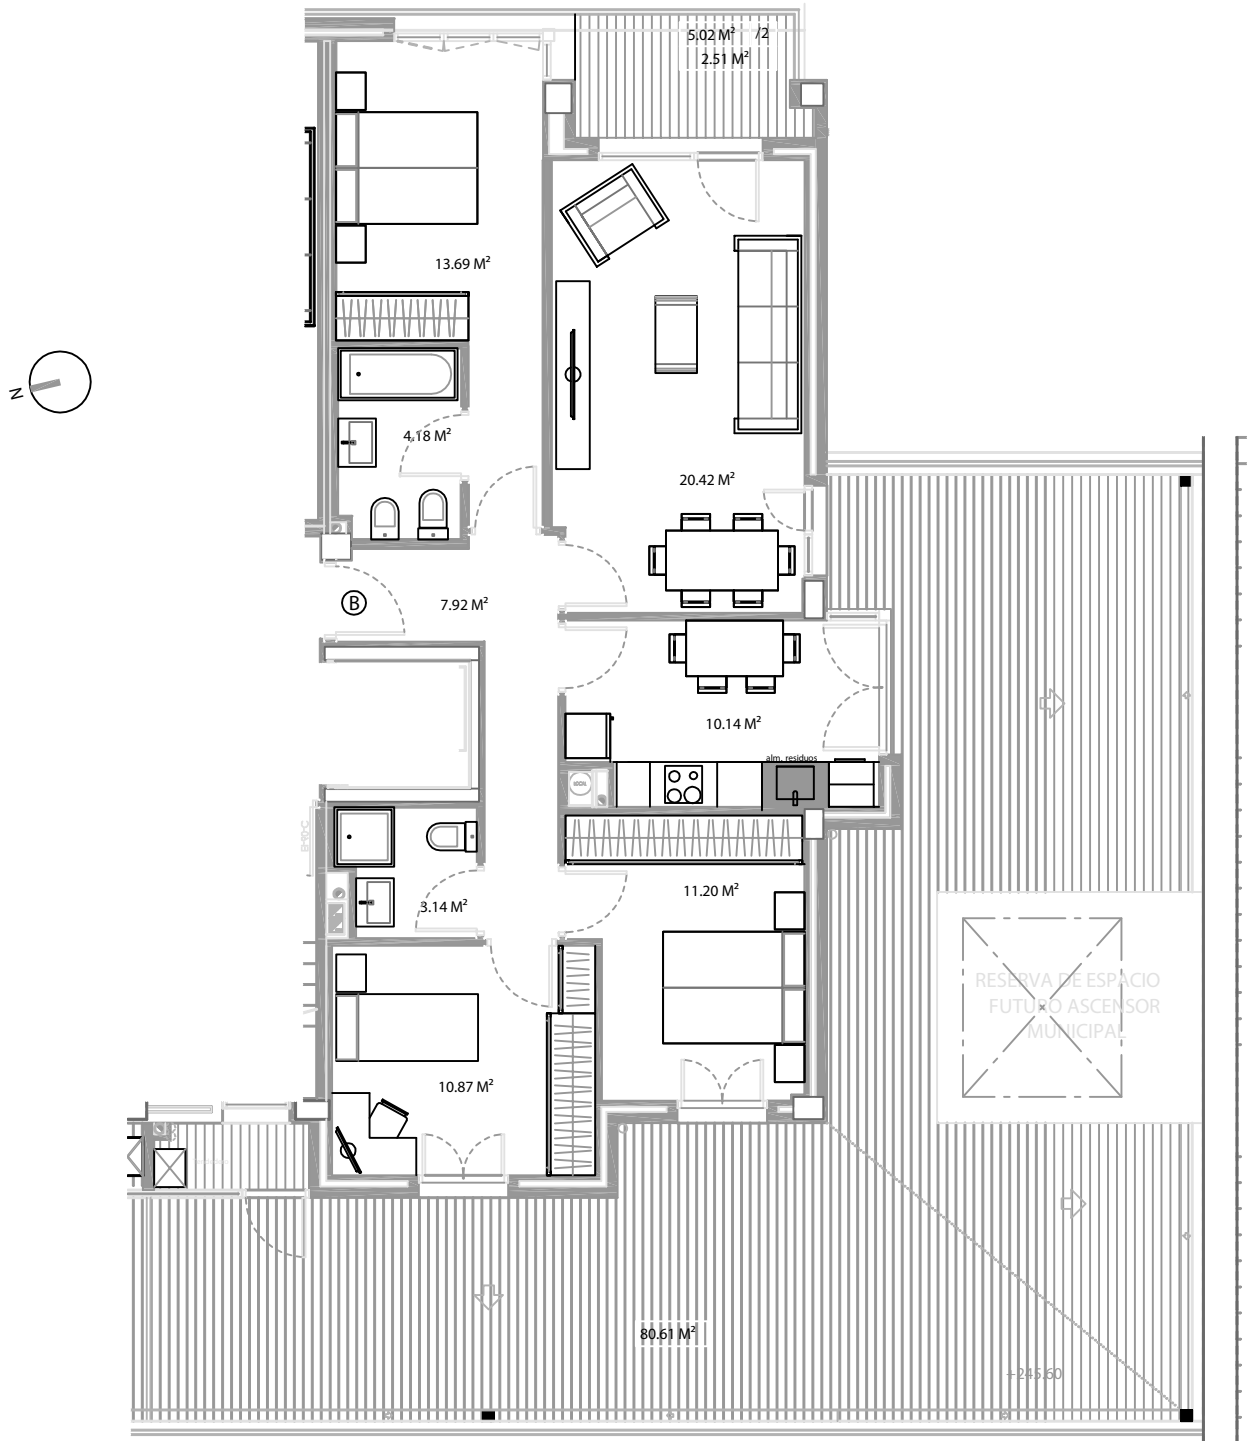

PLANTA 1 - VIVIENDA B

SUPERFICIES UTILES PLANTA TIPO

PORTAL	L	VIVIENDA	TERRAZA 50%	TOTAL	TERRAZA 100% (Elemento comun)
13	B	81.56 M ²	2.51 M ²	84.07 M ²	80.61 M ²

* SUPERFICIE UTIL APROXIMADA

* Documentación sujeta a las aprobaciones administrativas y licencia de construcción.

* Esta información puede ser modificada por razones técnicas o comerciales.



ORTUZAL PROMOCIONES S.L.
GRUPO ORTUIBAR